


**СХЕМА РАСПОЛОЖЕНИЯ ЗЕМЕЛЬНОГО УЧАСТКА ИЛИ ЗЕМЕЛЬНЫХ УЧАСТКОВ
на кадастровом плане территории**

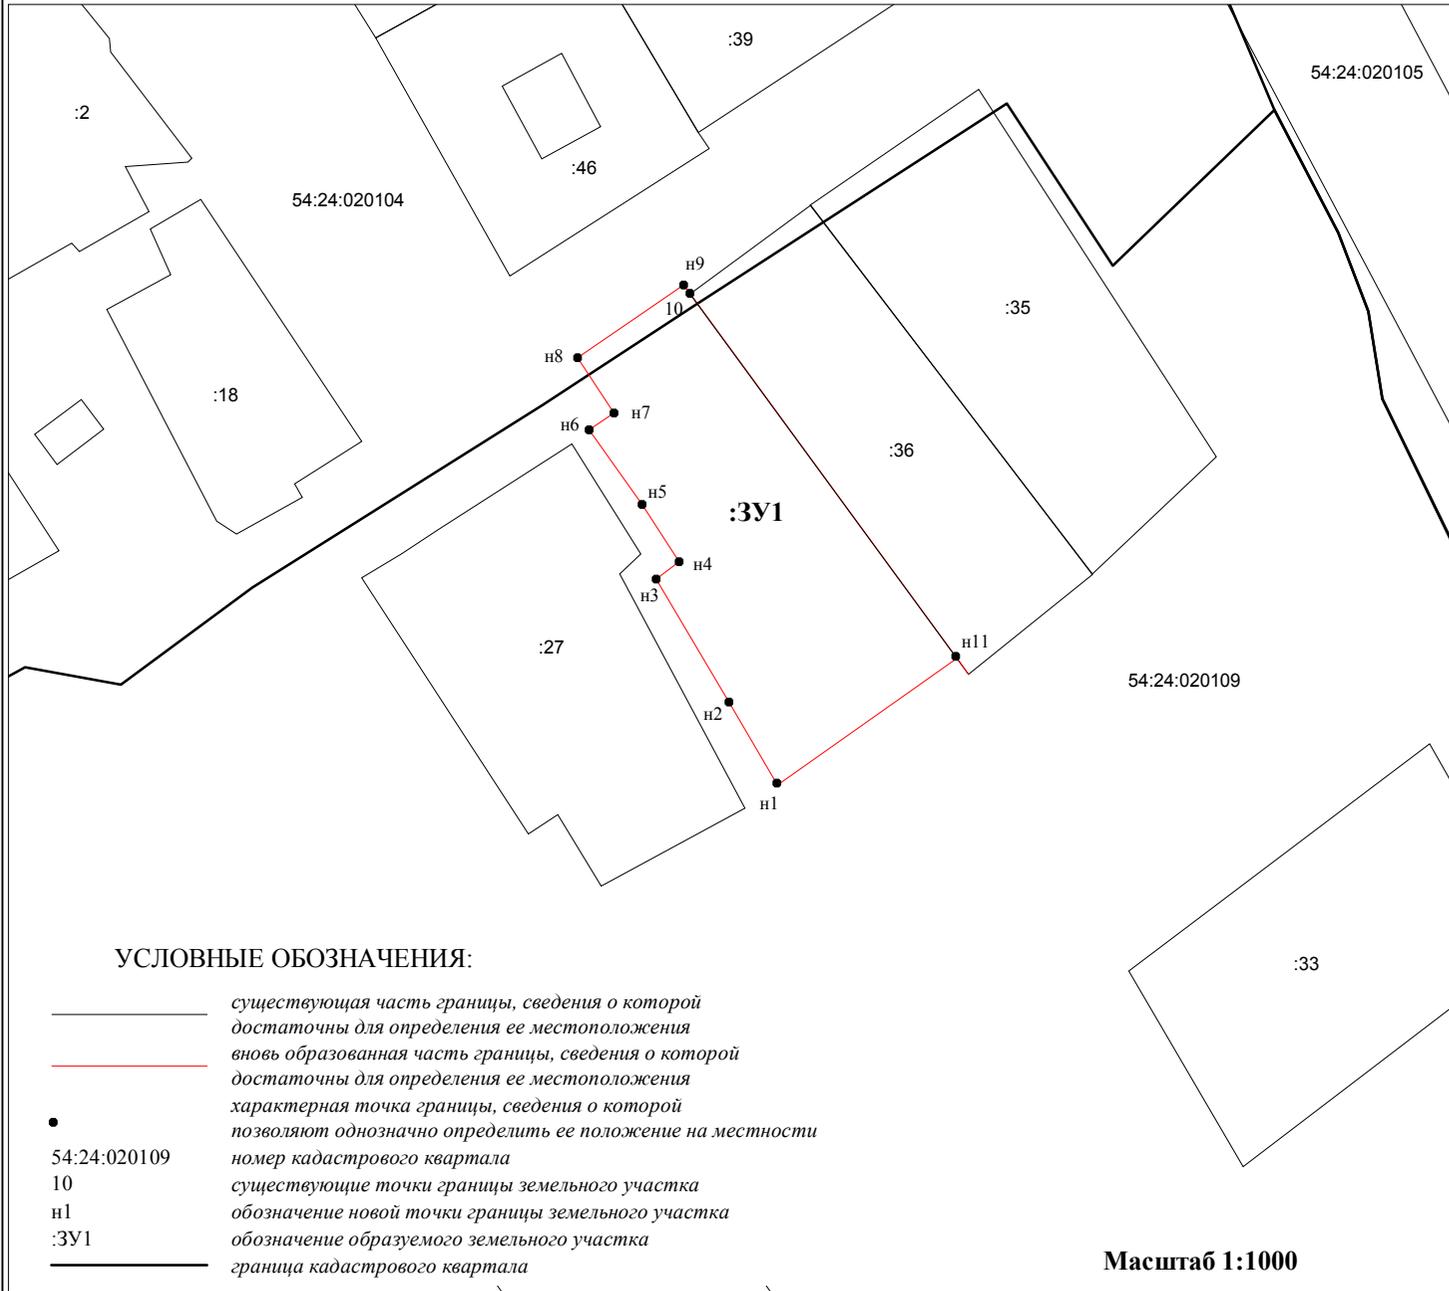

УСЛОВНЫЕ ОБОЗНАЧЕНИЯ:

- существующая часть границы, сведения о которой достаточны для определения ее местоположения
- вновь образованная часть границы, сведения о которой достаточны для определения ее местоположения
- характерная точка границы, сведения о которой позволяют однозначно определить ее положение на местности
- 54:24:020109 номер кадастрового квартала
- 10 существующие точки границы земельного участка
- n1 обозначение новой точки границы земельного участка
- :3У1 обозначение образуемого земельного участка
- граница кадастрового квартала

Масштаб 1:1000

**УТВЕРЖДЕНА:
постановлением**

наименование документа об утверждении, включая

администрации рабочего поселка Горный

наименования органов государственной власти или

Тогучинского района

органов местного самоуправления, принявших

Новосибирской области

решение об утверждении схемы или подписавших соглашение
о перераспределении земельных участков)

от _____ № _____

Условный номер земельного участка _____		
Площадь земельного участка _____ 1500 кв.м.		
Обозначение характерных точек границ	Координаты, м	
	X	Y
1	2	3
n1	497 984,46	4 262 531,26
n2	497 995,48	4 262 524,69
n3	498 011,81	4 262 514,98
n4	498 014,13	4 262 518,07
n5	498 021,80	4 262 513,10
n6	498 031,70	4 262 506,01
n7	498 033,93	4 262 509,33
n8	498 041,28	4 262 504,41
n9	498 050,93	4 262 518,66
10	498 049,81	4 262 519,48
n11	498 001,30	4 262 555,29

Система координат - МСК НСО, зона 4