


Схема расположения земельного участка или земельных участков на кадастровом плане территории

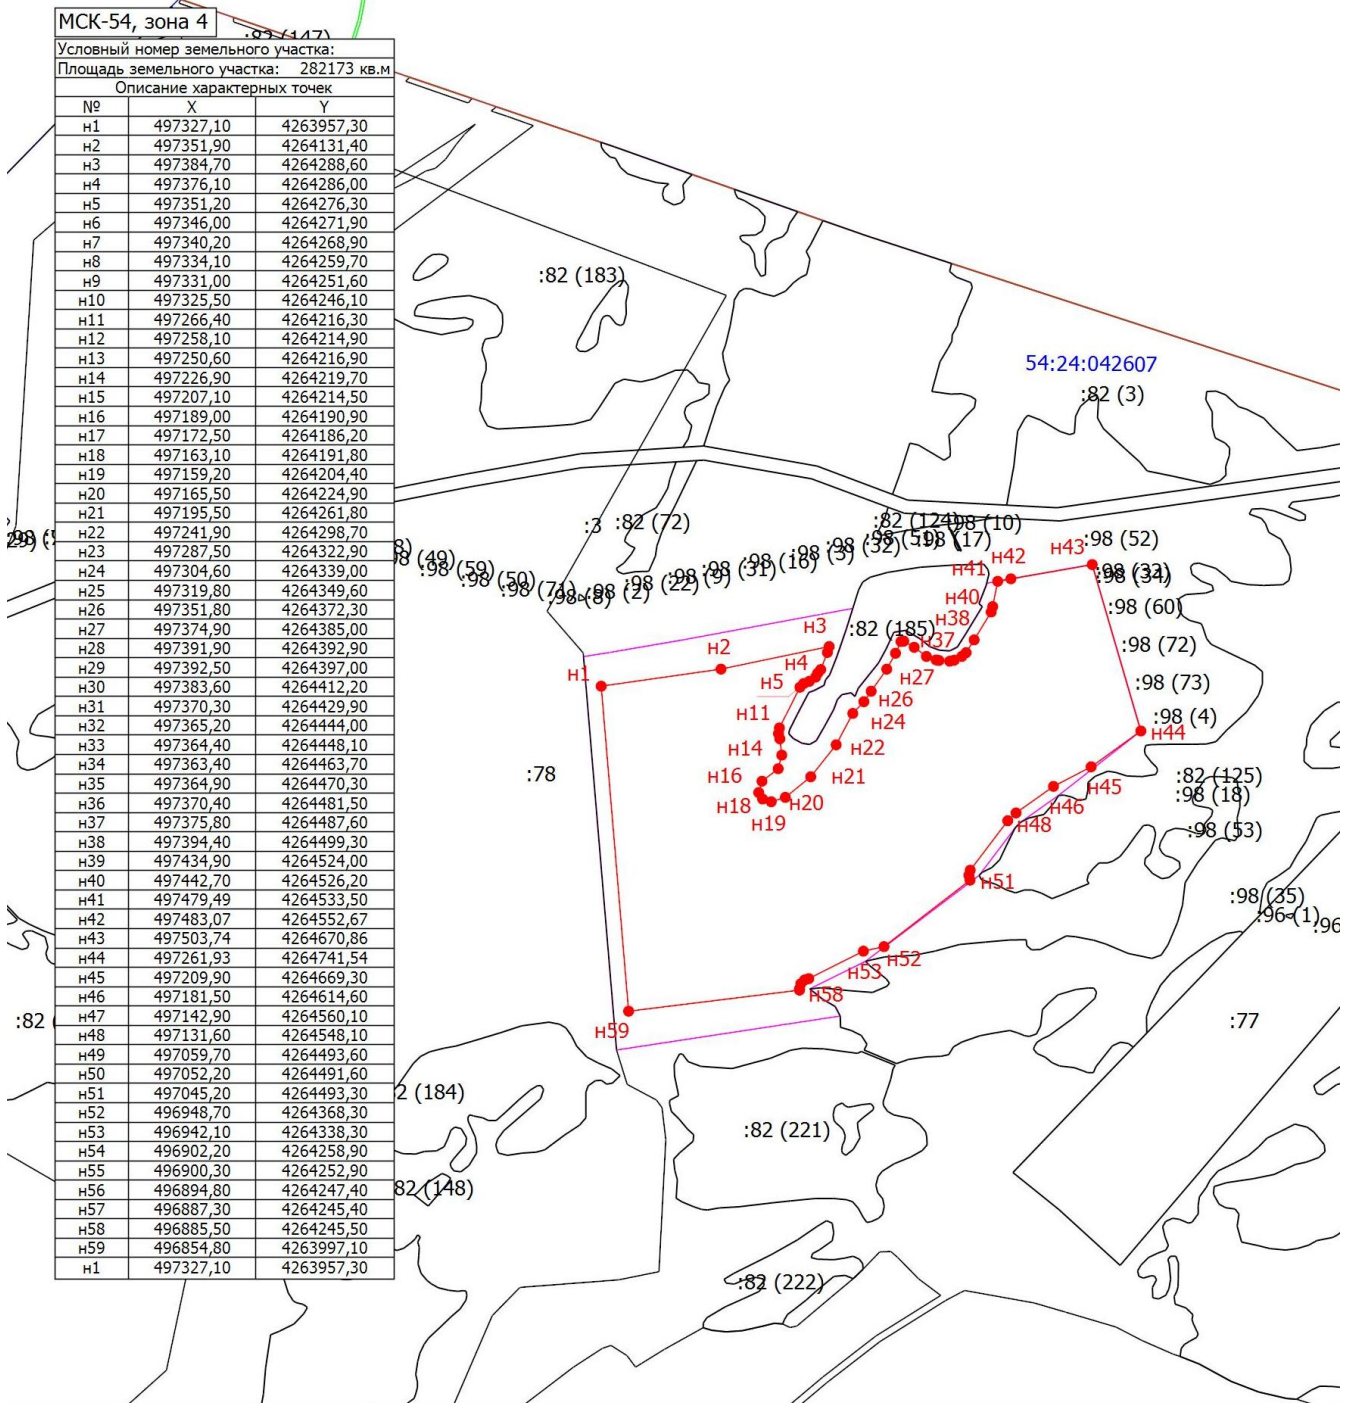

Условные обозначения

- - Часть границы, местоположение которой определено при выполнении кадастровых работ
- - Часть границы, сведения ЕГРН о которой позволяют однозначно определить ее положение на местности
- - Граница зоны с особыми условиями
- - Граница кадастрового квартала
- 54:24:042607 - Номер кадастрового квартала
- - Характерная точка границы земельного участка, сведения о которой отсутствуют в ЕГРН, местоположение которой определено при кадастровых работах (новая характерная точка)
- h1 - Обозначение новой характерной точки
- :78 - Исходный земельный участок