

СХЕМА РАСПОЛОЖЕНИЯ ЗЕМЕЛЬНОГО УЧАСТКА на кадастровом плане территории

УТВЕРЖДЕНА:

Постановлением

наименование документа об утверждении, включая

Администрации р.п. Горный

наименования органа государственной власти или


Тоугунского района

органов местного самоуправления, принявших

Новосибирской области

решение об утверждении схемы или подписавших соглашение
о перераспределении земельных участков)

от №

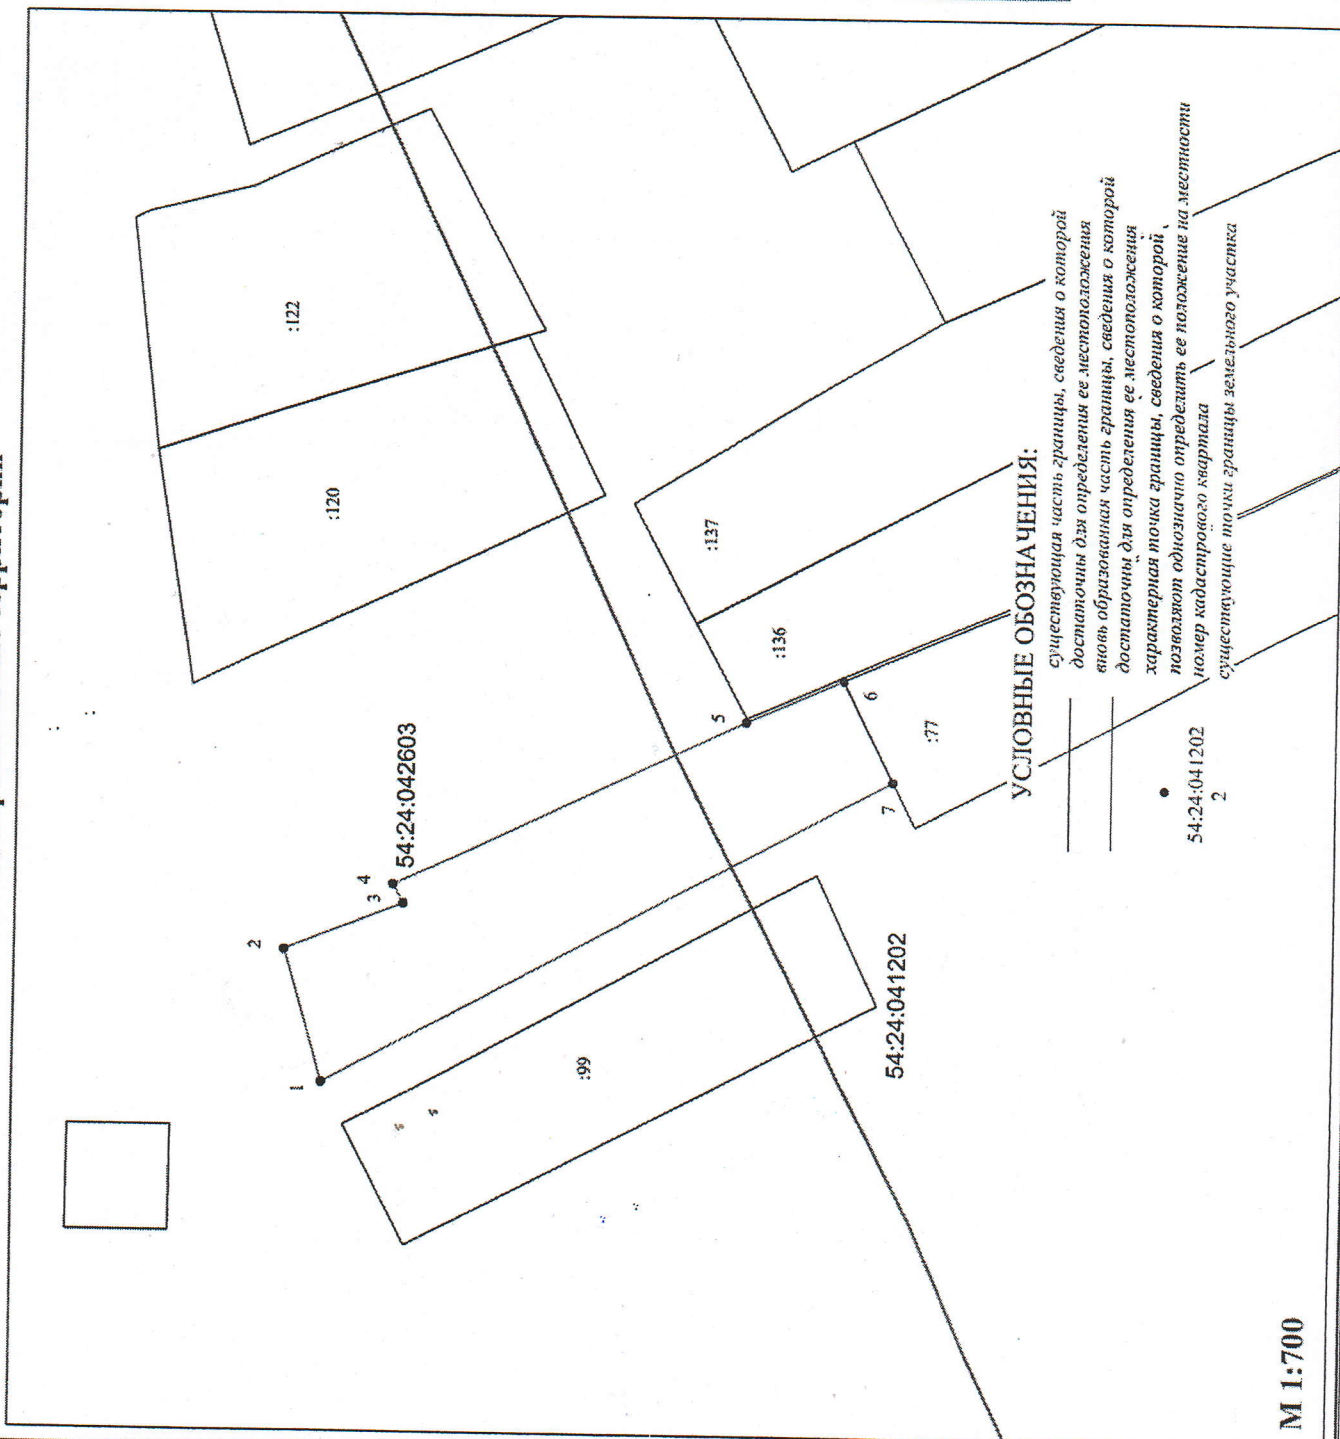

УСЛОВНЫЕ ОБОЗНАЧЕНИЯ:

- существующая часть границы, сведения о которой достаточны для определения ее местоположения вновь образованная часть границы, сведения о которой достаточны для определения ее местоположения
- характеристика точки границы, сведения о которой позволяют однозначно определить ее положение на местности
- номер кадастрового квартала
- существующие точки границы земельного участка

54:24:041202

2

Условный номер
земельного участка 54:24:000000:3У1

Площадь
земельного участка 735 кв.м.

Обозначение характерных точек границ	Координаты, м	
	X	Y
1	2	3
1	496 813,24	4 259 455,59
2	496 816,94	4 259 468,09
3	496 805,78	4 259 472,51
4	496 806,82	4 259 474,34
5	496 773,19	4 259 490,12
6	496 763,93	4 259 494,09
7	496 759,18	4 259 484,51

Система координат - МСК НСО, зона 4