

Общество с ограниченной ответственностью

«Проект-Центр»

Юр. 630132 г. Новосибирск, ул. Челюскинцев, 36/1

Факт. 630132 г. Новосибирск, ул. Челюскинцев, 36/1 тел. 213-88-06

ОКПО 23567933 ОГРН 1135476038884 ИНН 5407484160 КПП 540701001

E-mail: 2138806@mail.ru Сайт: <http://pcnsk.com/>

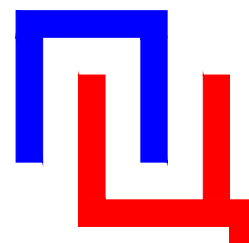
Регистрационный номер в реестре членов саморегулируемой

организации 183, выписка от 22.05.2019

выдана СРО АППС№ СРО-П-201-04062018

*Дизайн-проект благоустройства дворовой
территории жилого дома № 6 по ул. Советская,
р.п. Горный Тогучинского района Новосибирской
области*

2019



Общество с ограниченной ответственностью

«Проект-Центр»

Юр. 630132 г. Новосибирск, ул. Челюскинцев, 36/1

Факт. 630132 г. Новосибирск, ул. Челюскинцев, 36/1 тел. 213-88-06

ОКПО 23567933 ОГРН 1135476038884 ИНН 5407484160 КПП 540701001

E-mail: 2138806@mail.ru Сайт: <http://pcnsk.com/>

Регистрационный номер в реестре членов саморегулируемой

организации 183, выписка от 22.05.2019

выдана СРО АППС№ СРО-П-201-04062018

*Дизайн-проект благоустройства дворовой
территории жилого дома № 6 по ул. Советская,
р.п. Горный Тогучинского района Новосибирской
области*

Главный инженер проектов

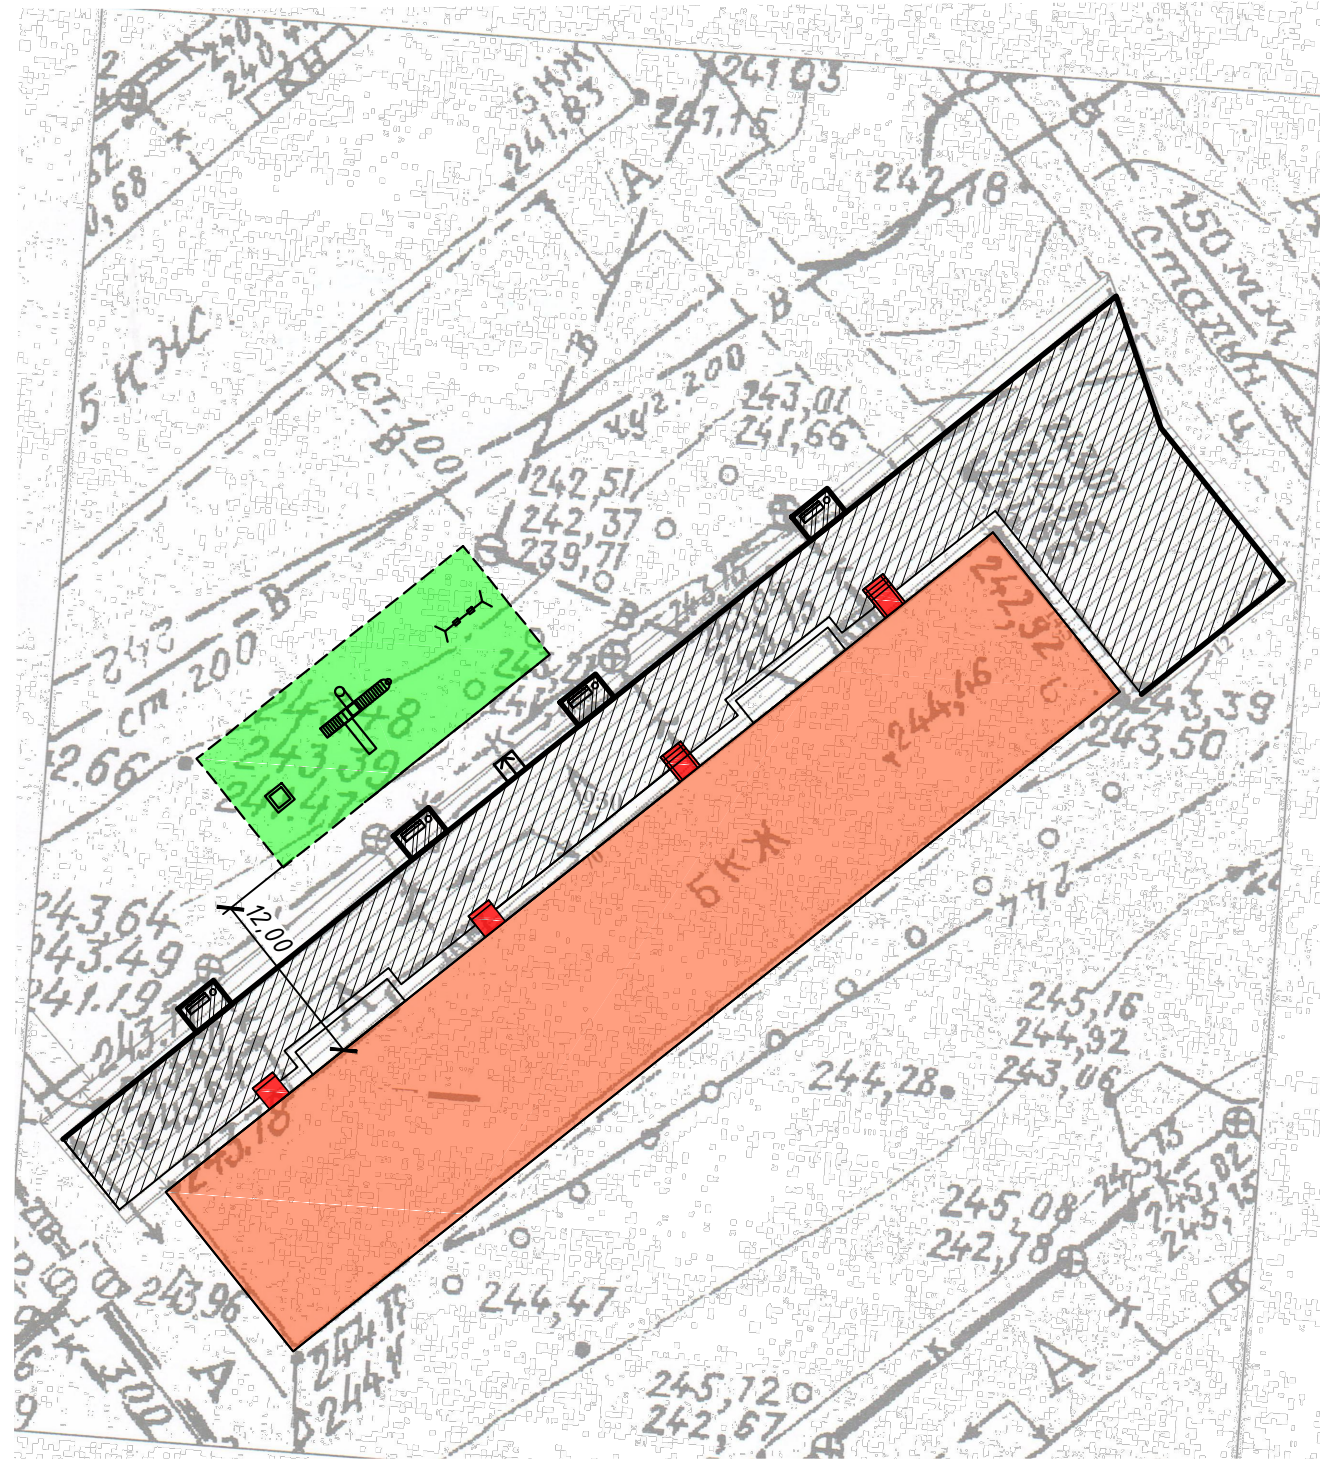
Череватый А. Г.

2019


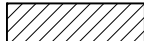




 

 


С



Схема генплана. М 1:500



Условные обозначения

	существующее здание
	покрытие проезда из асфальтобетона
	асфальтобетонное покрытие площадок под установку скамеек
	площадка для игр детей (покрытие существующее - естественный газон)
	проектируемый пандус, уклон 1:12
малые архитектурные формы:	
	Детский игровой комплекс
	Качели двойные
	Песочница
	Скамья со спинкой
	Урна металлическая переворачивающаяся
	ремонтируемые крыльца

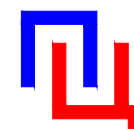
1. На крыльца с высотой площадки от уровня земли 0,45м и более установить металлическое ограждение высотой 1200 мм. Ограждение грунтовать на один раз грунтовкой ГФ-021 и окрасить эмалью КО-811 на два раза, цвет черный.



Дизайн-проект благоустройства дворовой территории жилого дома
№ 6 по ул. Советская, р.п. Горный Тогучинского района
Новосибирской области

Трёхмерная визуализация
проектного решения

ООО "Проект-Центр"

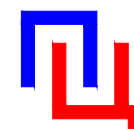




Дизайн-проект благоустройства дворовой территории жилого дома
№ 6 по ул. Советская, р.п. Горный Тогучинского района
Новосибирской области

Трехмерная визуализация
проектного решения

ООО "Проект-Центр"

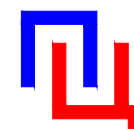




Дизайн-проект благоустройства дворовой территории жилого дома
№ 6 по ул. Советская, р.п. Горный Тогучинского района
Новосибирской области

Трёхмерная визуализация
проектного решения

ООО "Проект-Центр"





*Дизайн-проект благоустройства дворовой территории жилого дома
№ 6 по ул. Советская, р.п. Горный Тогучинского района
Новосибирской области*

*Трехмерная визуализация
проектного решения*

ООО "Проект-Центр"

